

COEUR DE VILLE

26, avenue Henri Marrou
92290 CHATENAY-MALABRY



APPARTEMENT	247
NIVEAU	R+2
TYPE	4 pièces



OGIC

58, avenue Edouard Vaillant
92 100 BOULOGNE-BILLANCOURT
Tél: 01 55 20 31 31
Fax: 01 55 20 31 30



www.ogic.fr


LEGENDE PLAN	
EV	Evier
LV	Lave-vaisselle
LL	Lave-linge
RF	Réfrigérateur
CU	Plaque de cuisson
SS	Sèche-serviette
PF	Porte-fenêtre
F	Fenêtre
FF	Fenêtre fixe
FT	Fenêtre de toit
VR	Volet roulant
VB	Volet battant
EP	Descente pluviale
TE	Tableau électrique
	Soffites et faux-plafonds
	Poutres et retombées
	Carrelage au sol

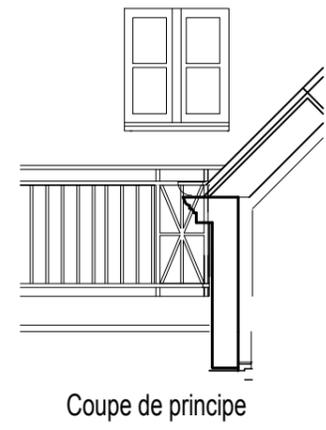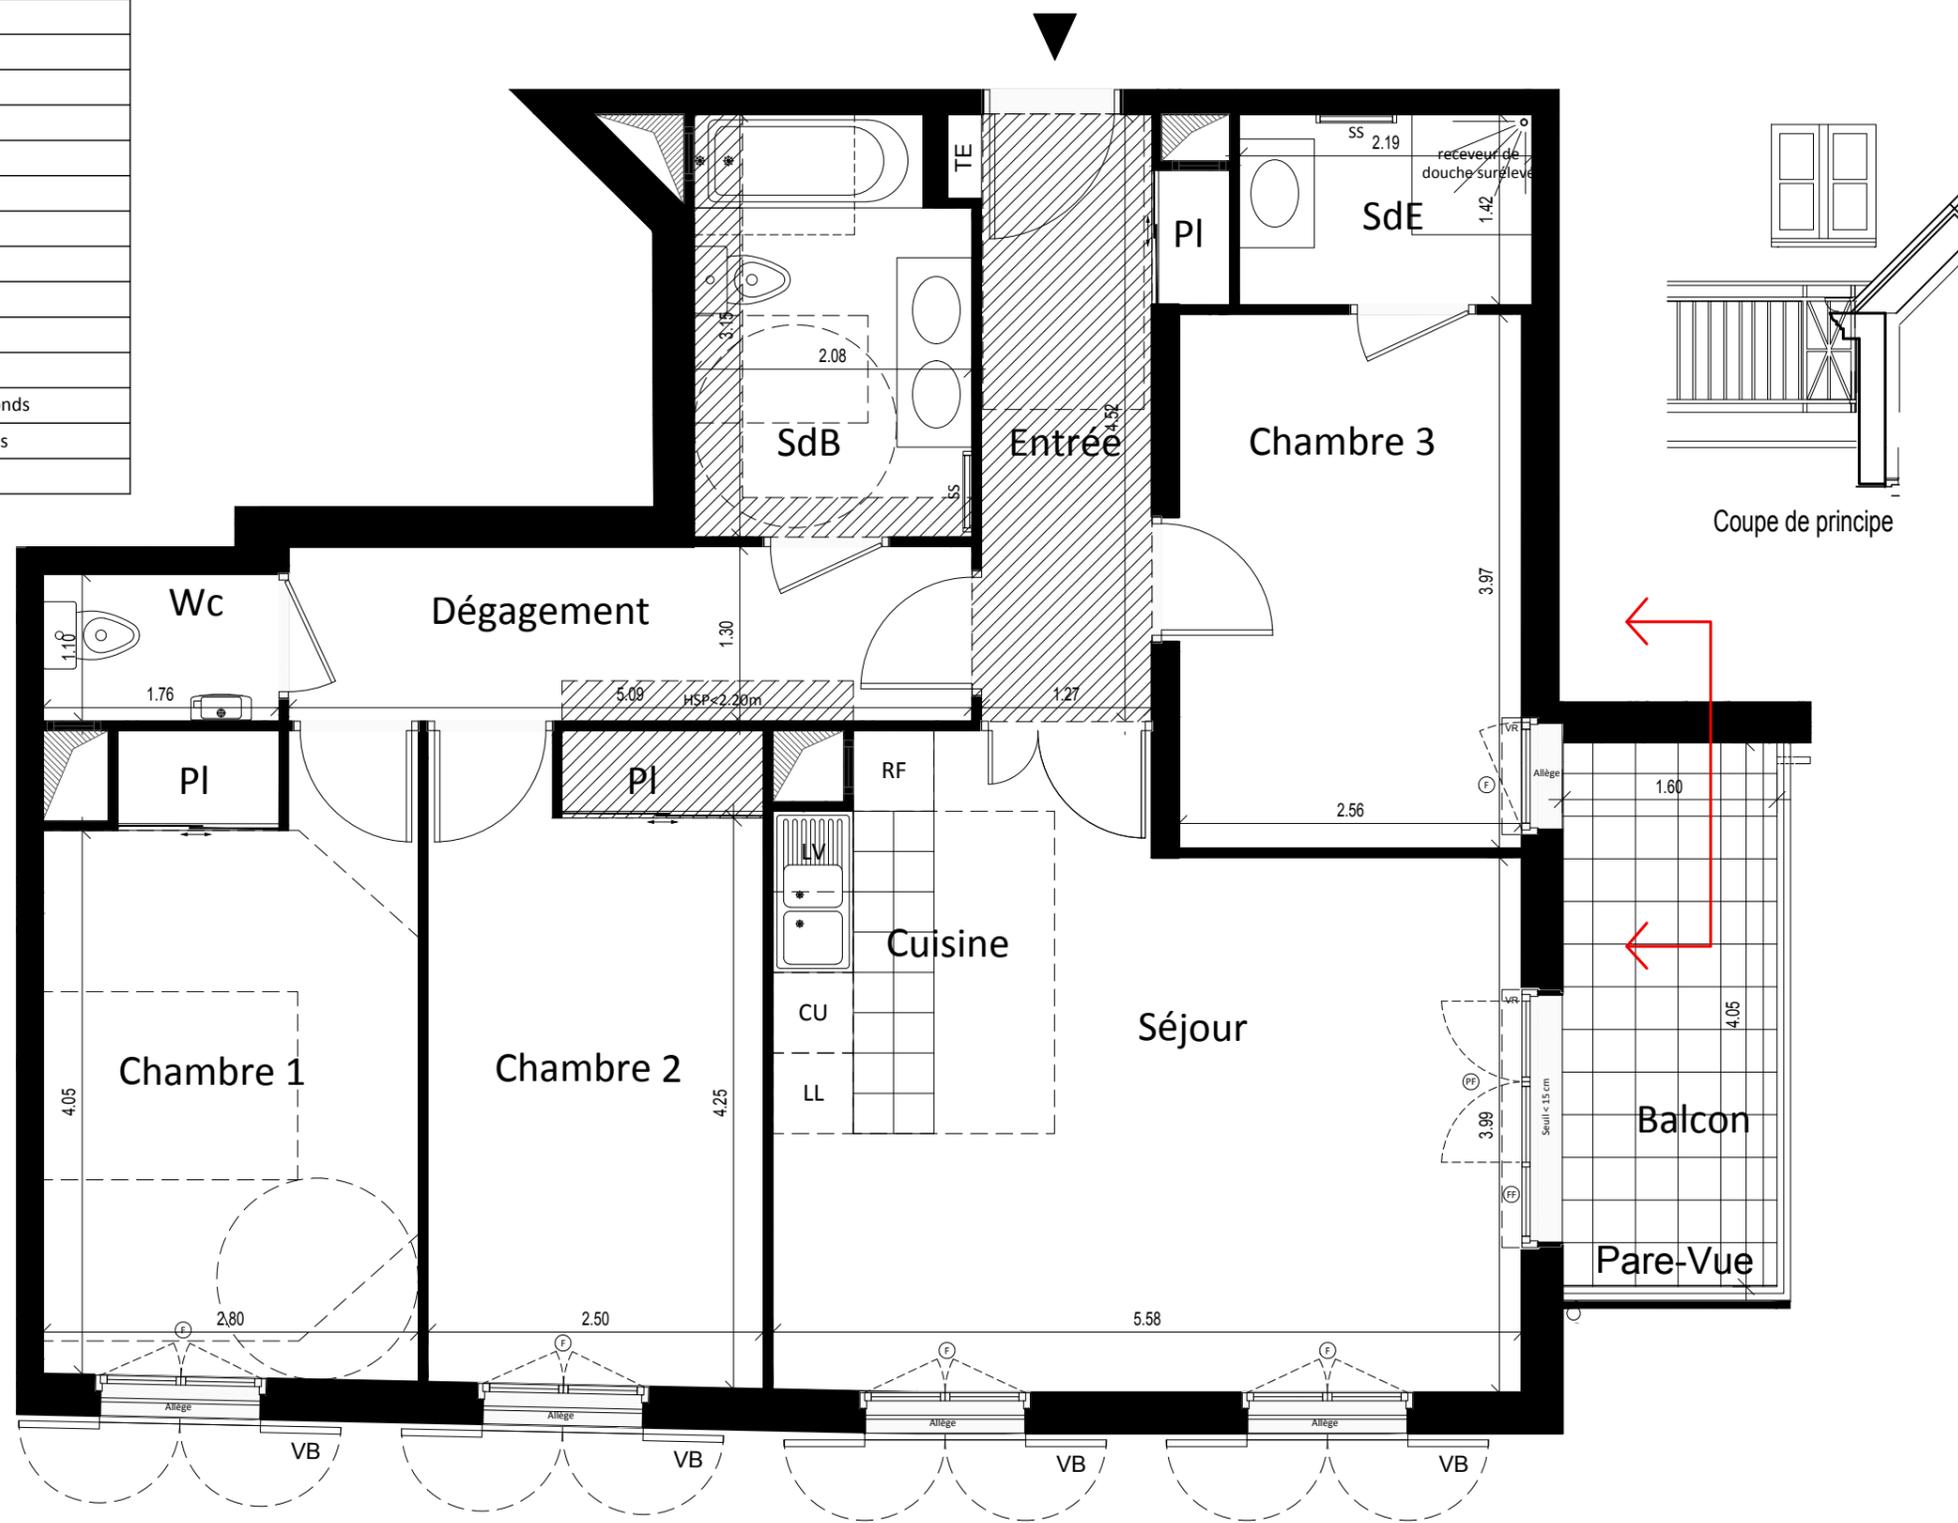

COEUR DE VILLE

26, avenue Henri Marrou
92290 CHATENAY-MALABRY

APPARTEMENT	4 pièces
NIVEAU	R+2
TYPE	247

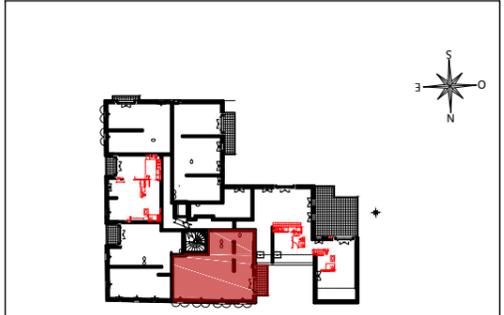

ENTREE	6.32 m ²
RECEPTION	24.54 m ²
SEJOUR	21.30m ²
CUISINE	3.24m ²
CHAMBRE 1	13.03 m ²
CHAMBRE 2	12.20 m ²
CHAMBRE 3	10.28 m ²
DEGAGEMENT	6.32 m ²
SDB	6.28 m ²
SDE	3.11 m ²
WC	1.94 m ²

TOTAL SURFACE HABITABLE	84,02 m²
TOTAL SURFACE UTILE < 1.80	0.00 m²
BALCON	6.48 m ²
TOTAL SURFACE ANNEXES	6.48 m²

OGIC
58, avenue Edouard Vaillant
92 100 BOULOGNE-BILLANCOURT
Tél: 01 55 20 31 31
Fax: 01 55 20 31 30

OGIC
L'EXIGENCE IMMOBILIERE

www.ogic.fr

NB : Le présent document exprime la figure et les dispositions générales de l'appartement. Les surfaces indiquées sont approximatives. Des variations peuvent intervenir en fonction des contraintes techniques et/ou réglementaires de la réalisation, tant en ce qui concerne les dimensions libres que l'équipement. Les retombées de poutres, faux-plafonds, soffites, canalisations, ne sont pas tous figurés et peuvent être modifiés pour des raisons techniques. Les éléments de mobiliers de cuisine et les implantations des équipements électriques sont présentés à titre indicatif et ne sont pas contractuels. Les éventuelles plantations dans les jardins privatifs ou espaces communs ne sont pas contractuelles.

DATE:	29.01.2018	IND:	C
-------	------------	------	---

