


Les Apparts Côté parc

ZAC de la maison blanche
lot 1A-3b avenue de Suffren
Neuilly sur Marne 93 330

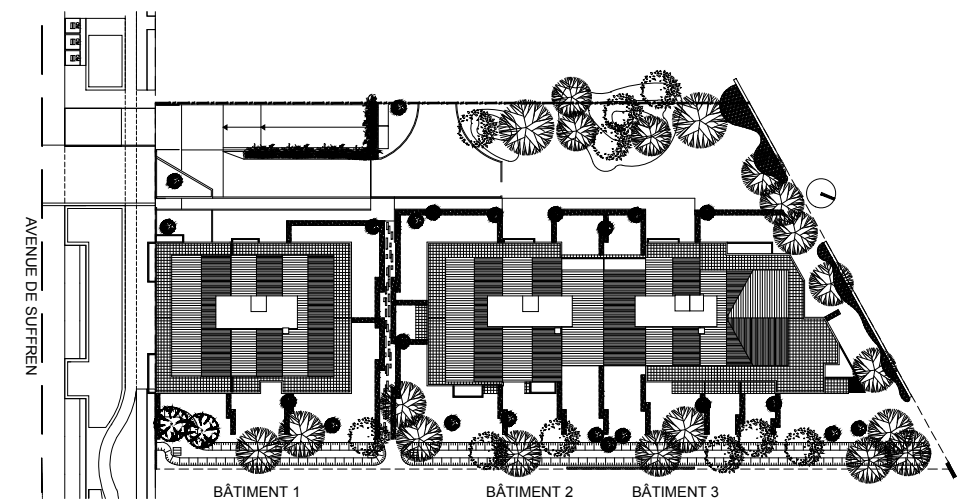

Bâtiment 2
Appartement n° 215
3 pièces, 1er étage

SCAU
35 RUE TOURNEFORT
75005 PARIS



 **LOGIC**

KAUFMAN  BROAD

Les Apparts Côté parc


ZAC de la maison blanche
lot 1A-3b avenue de Suffren
Neuilly sur Marne 93 330

Bâtiment 2
Appartement n° 215
3 pièces, 1er étage

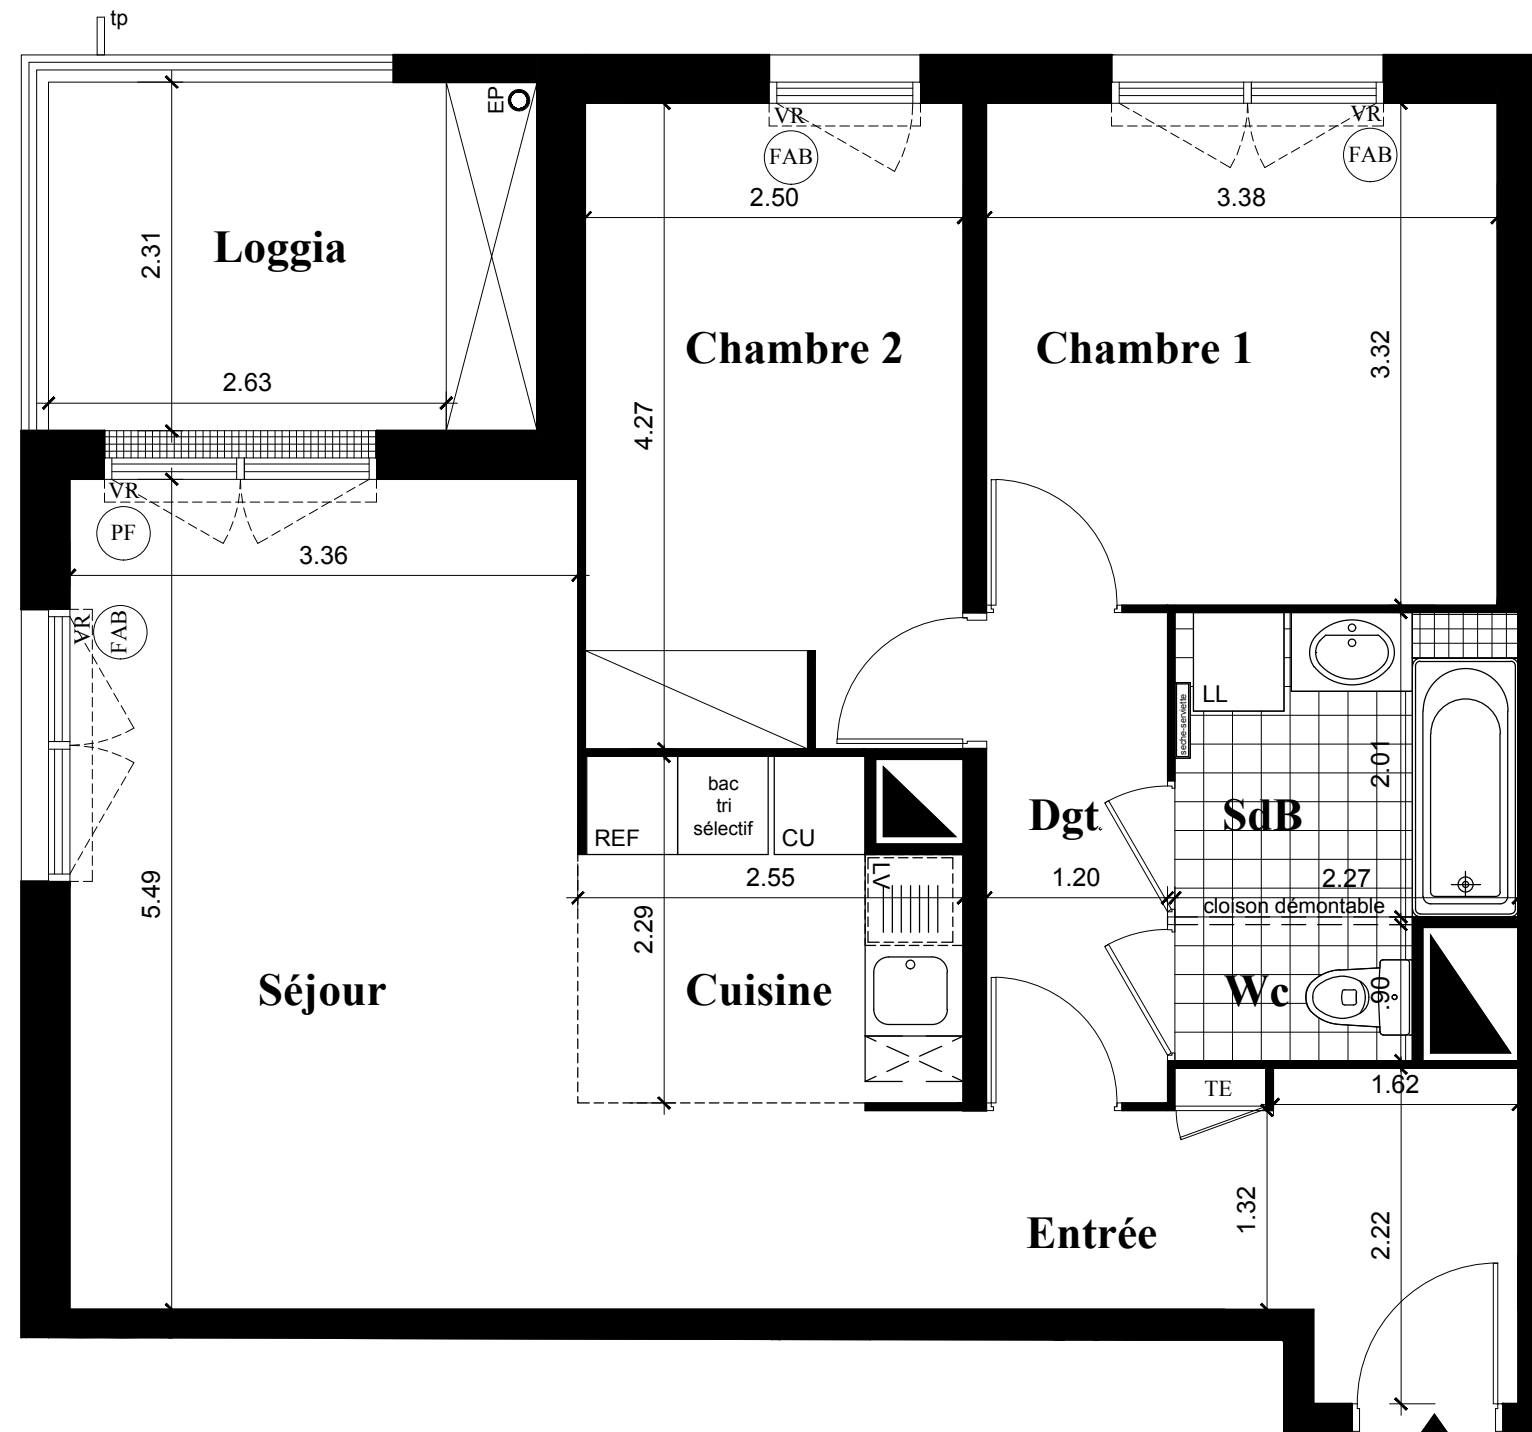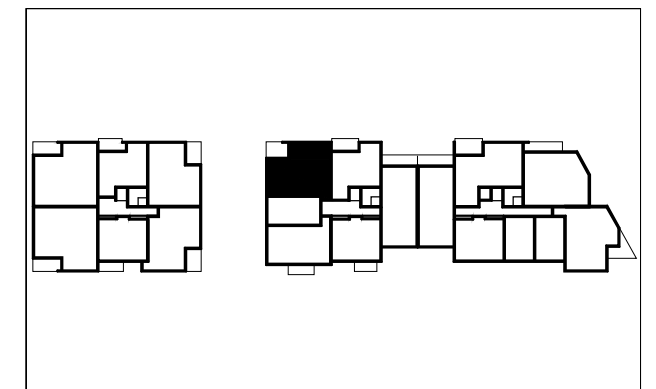

LEGENDE

- PF: Porte Fenêtre
- F: Fenêtre
- FAB: Fenêtre Allège Basse
- VR: Volet Roulant
- TE: Tableau Electrique
- Soffite et faux plafond
- Caillebotis

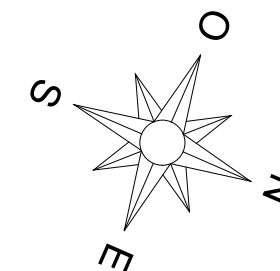

NOTA: Des modifications sont susceptibles d'être apportées à ce plan en fonction des nécessités techniques de la réalisation, tant en ce qui concerne les dimensions libres que l'équipement. Les surfaces indiquées sont approximatives. Les retombées, soffites, faux plafonds, canalisations, ballon d'eau chaude, ainsi que l'emplacement des équipements sont figurés à titre indicatif

	Surfaces Habitables
Réception: dont: Entrée : 6.98m ² Séjour : 21.04m ² Cuisine: 5.39m ²	33.41m ²
Chambre 1	11.21m ²
Chambre 1	10.64m ²
Dégagement	3.89m ²
Salle de Bains	4.57m ²
Wc	1.41m ²
TOTAL	65.13m²
NOTA: la surface des placards est incluse dans celle des pièces attenantes	
LOGGIA	7.45m²

-- juin 2017 - Indice 0