


Les Apparts - Côté Jardin

Lot 1A7a
93330 NEUILLY-SUR-MARNE




| | |
|-------------|----------|
| BATIMENT | A |
| APPARTEMENT | 2 pièces |
| NIVEAU | R+3 |
| TYPE | 326 |


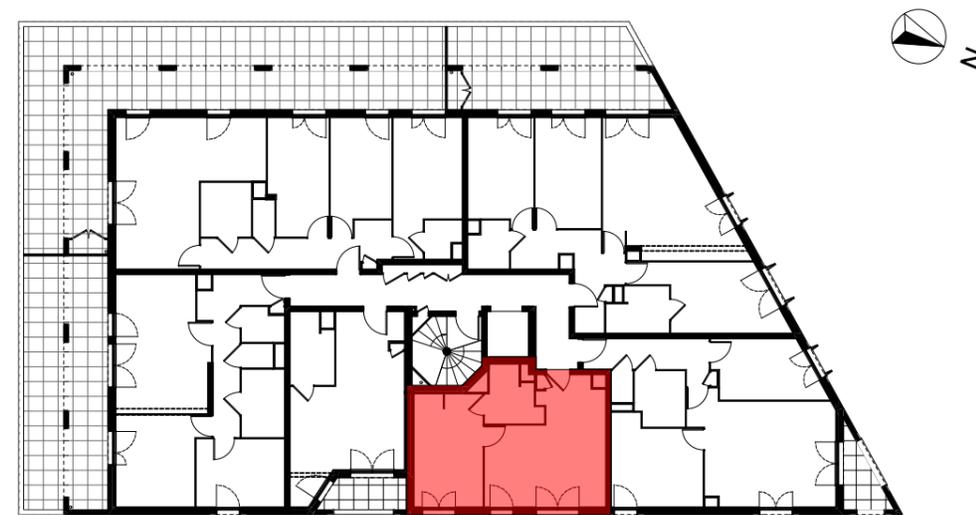


OGIC
47-49, avenue Edouard Vaillant
92100 BOULOGNE-BILLANCOURT
Tél: 01 55 20 31 31
Fax: 01 55 20 31 30



KAUFMAN & BROAD
127 avenue Charles-de-Gaulle
92200 NEUILLY-SUR-SEINE
Tél: 01 41 43 43 43
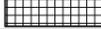
| LEGENDE PLAN | |
|--|----------------------------|
| EV | Evier |
| LV | Lave-vaisselle |
| LL | Lave-linge |
| SL | Sèche-linge |
| RF | Réfrigérateur |
| CU | Plaque de cuisson |
| CH | Chaudière à gaz individuel |
| SS | Sèche-serviette |
| PF | Porte-fenêtre |
| F | Fenêtre |
| FF | Fenêtre fixe |
| FT | Fenêtre de toit |
| VR | Volet roulant |
| VB | Volet battant |
| VP | Volet pliant |
| VC | Volet coulissant |
| EP | Descente pluviale |
| TE | Porte-fenêtre |
|  | Soffites et faux-plafonds |
|  | Poutres et retombées |
|  | Carrelage au sol |

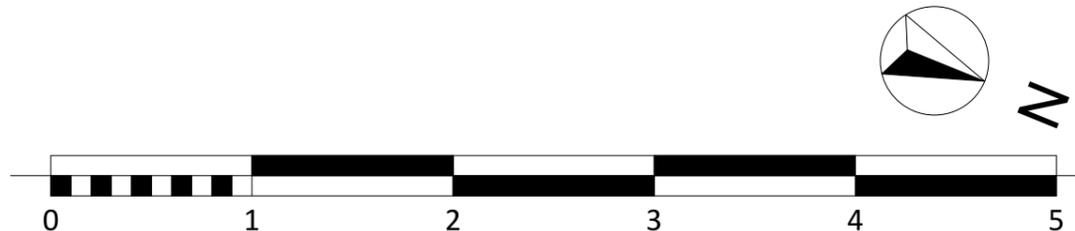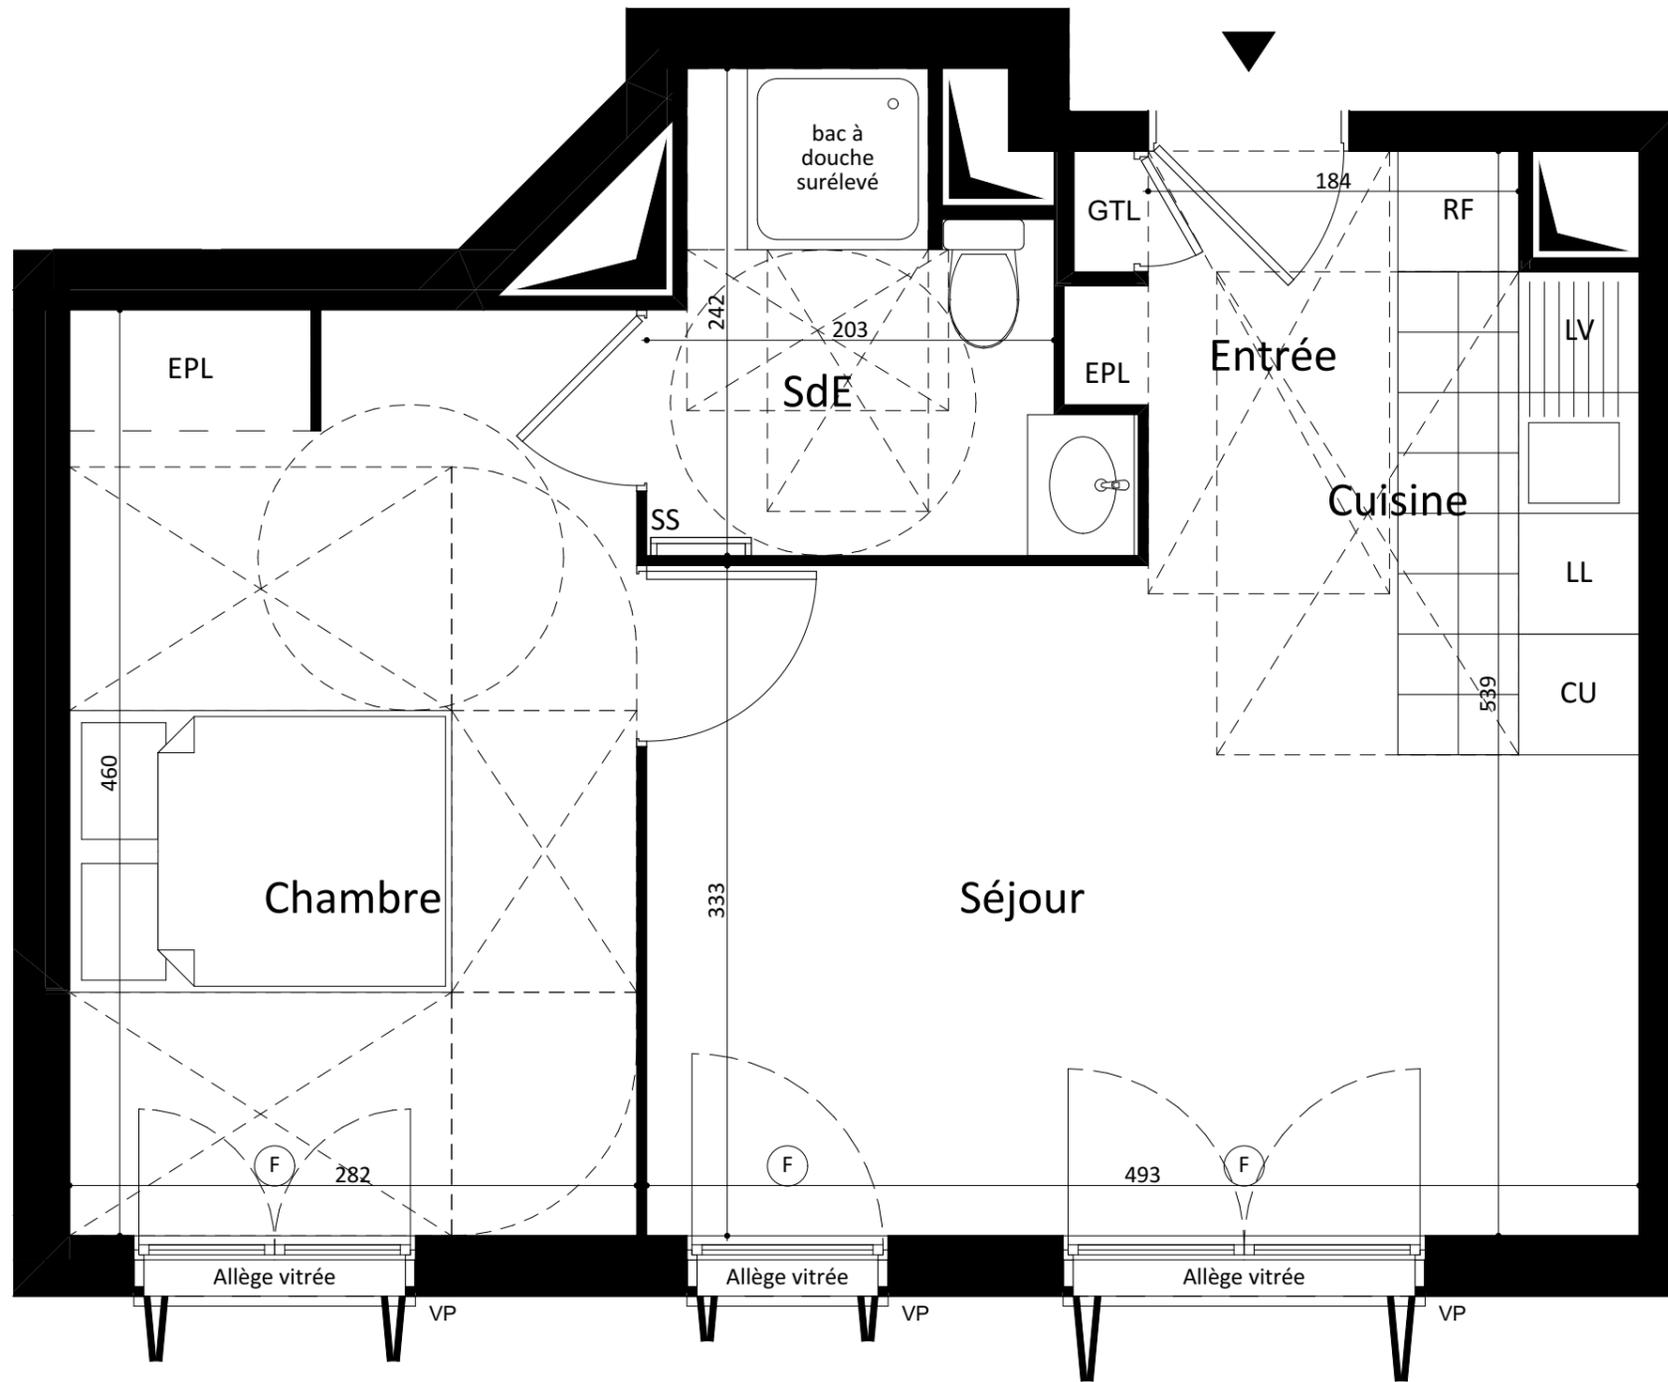

Les Apparts Côté Jardin

Lot 1A7a
93330 NEUILLY-SUR-MARNE

| | |
|-------------|----------|
| BATIMENT | A |
| APPARTEMENT | 2 pièces |
| NIVEAU | R+3 |
| TYPE | 326 |



| | |
|-----------|----------------------|
| RECEPTION | 21,57 m ² |
| ENTREE | 3,03 m ² |
| SEJOUR | 15,30 m ² |
| CUISINE | 3,24 m ² |
| CHAMBRE | 12,94 m ² |
| SDE | 4,47 m ² |
| | |
| | |
| | |
| | |
| | |
| | |
| | |

| | |
|--------------------------------|----------------------------|
| TOTAL SURFACE HABITABLE | 38,98 m² |
|--------------------------------|----------------------------|

| | |
|----------------------------|---------------------------|
| TOTAL SURFACE UTILE | 0,00 m² |
|----------------------------|---------------------------|

| | |
|--------|---------------------|
| BALCON | 0,00 m ² |
|--------|---------------------|

| | |
|--------|---------------------|
| LOGGIA | 0,00 m ² |
|--------|---------------------|

| | |
|----------|---------------------|
| TERRASSE | 0,00 m ² |
|----------|---------------------|

| | |
|--------|---------------------|
| JARDIN | 0,00 m ² |
|--------|---------------------|

| | |
|------------------------------|---------------------------|
| TOTAL SURFACE ANNEXES | 0,00 m² |
|------------------------------|---------------------------|

| | |
|--|--|
|  OGIC <small>47-49, avenue Edouard Vaillant 92100 BOULOGNE-BILLANCOURT Tél: 01 55 20 31 31 Fax: 01 55 20 31 30</small> |  KAUFMAN & BROAD <small>127 avenue Charles-de-Gaulle 92200 NEUILLY-SUR-SEINE Tél: 01 41 43 43 43</small> |
|--|--|

NB : Le présent document exprime la figure et les dispositions générales de l'appartement. Les surfaces sont approximatives. Des variations peuvent intervenir en fonction de contraintes techniques et/ou réglementaires de la réalisation, tant en ce qui concerne les dimensions libres que l'équipement. Les retombées de poutres, faux-plafonds, soffites, canalisations, ne sont pas tous figurés et peuvent être modifiés pour des raisons techniques. La hauteur sous soffites, faux-plafonds et retombées de poutres ne serait être inférieure à 2,00 m. Les éléments de mobiliers de cuisine et les implantations des équipements électriques sont présentés à titre indicatif.

| | | | |
|-------|------------|------|---|
| DATE: | 01/03/2018 | IND: | A |
|-------|------------|------|---|